


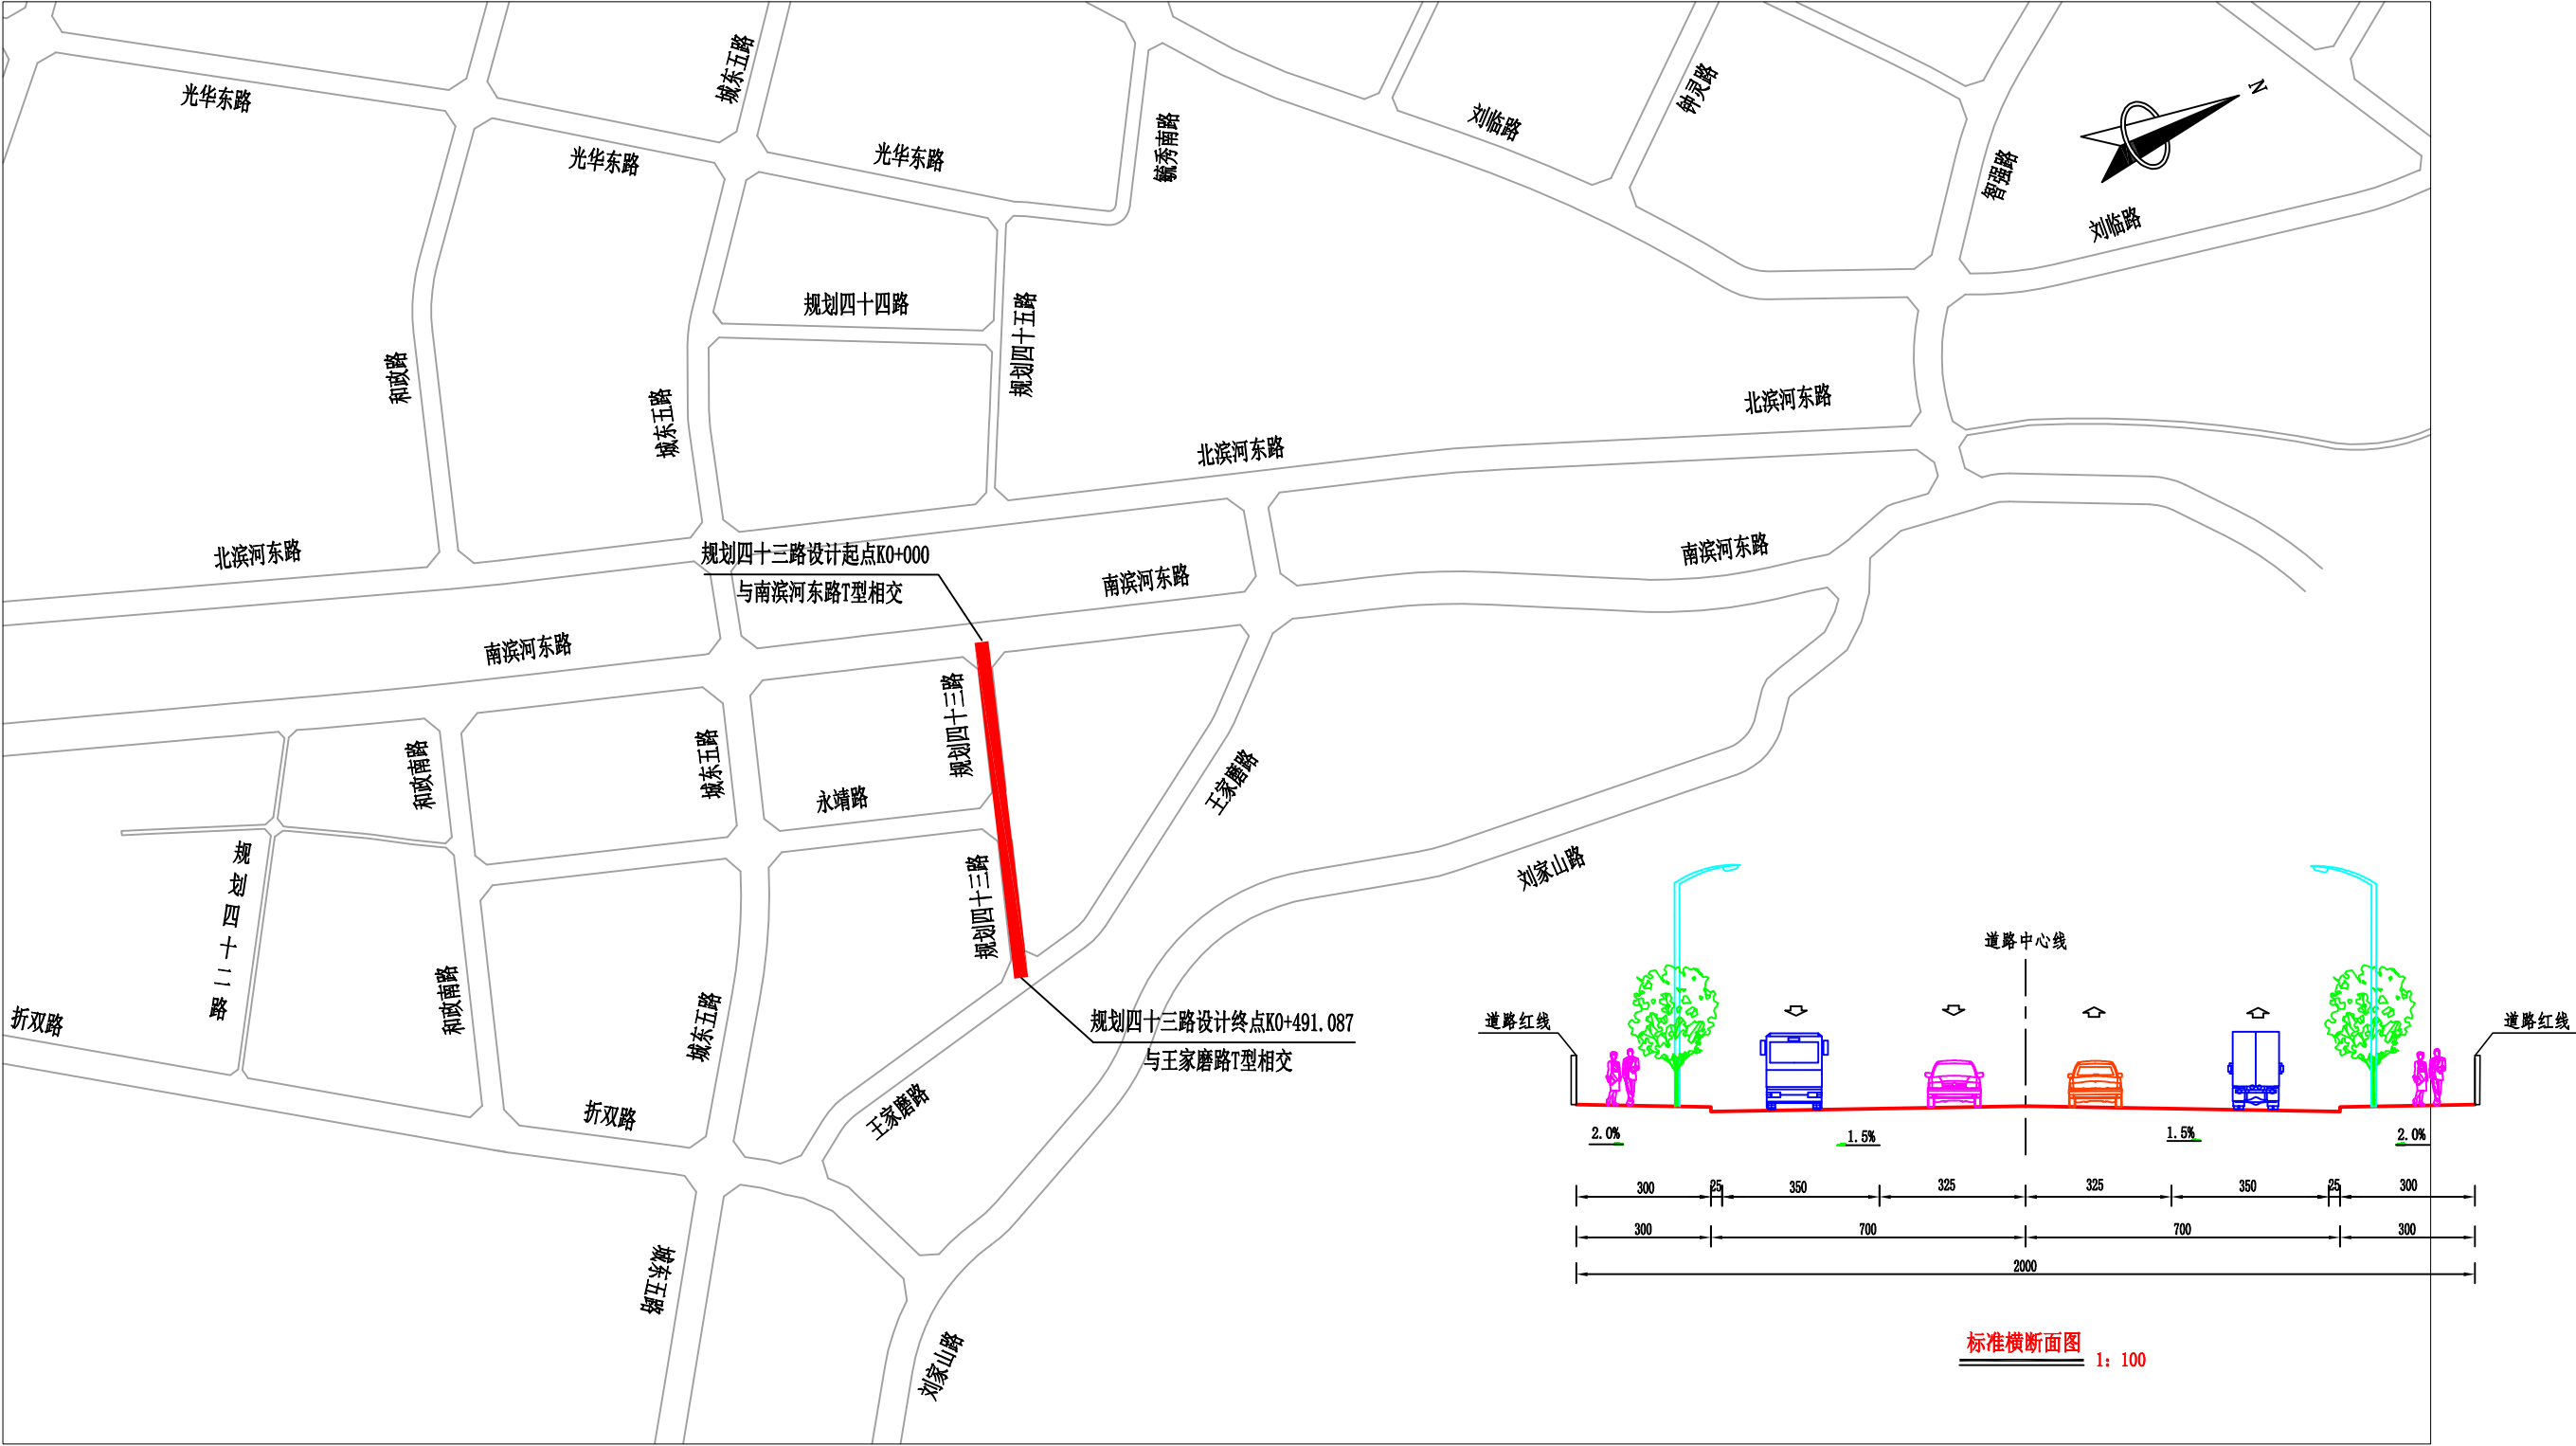

图例：

拟建道路：——

说明：

- 1、本图比例尺为1：10000；
2、本次设计规划四十三路为城市支路，设计速度20Km/h，红线宽度20m，道路全长491.087m。

 中七设计	四川中七建筑规划设计有限公司 地址：成都市武侯区佳灵路20号1栋11层28号 资质证书编号：A151030495 建筑行业（建筑工程）甲级 市政行业（给水工程、排水工程）乙级 市政行业（道路工程、桥梁工程）乙级	项目名称 PROJECT	临夏市规划四十三路（南滨河东路至王家磨路）道路工程	图名 DRAWING TITLE	区域位置图	校 对 PRECHECKED BY	汪子油	项目负责 PROJECT DIRECTOR	高艳	审 定 APPROVE	高翔	图 别 DWG TYPE	市政	日 期 DATE	
		项目编码 STAMP (打码机打码位置)				设 计 DESIGNED BY	夏少杰	专业负责 DISCIPLINE RESPONSIBLE	高翔	审 核 CHECKED	汪子油	版 次 CHANGED NO.	A	图 号 DRAWING NO.	